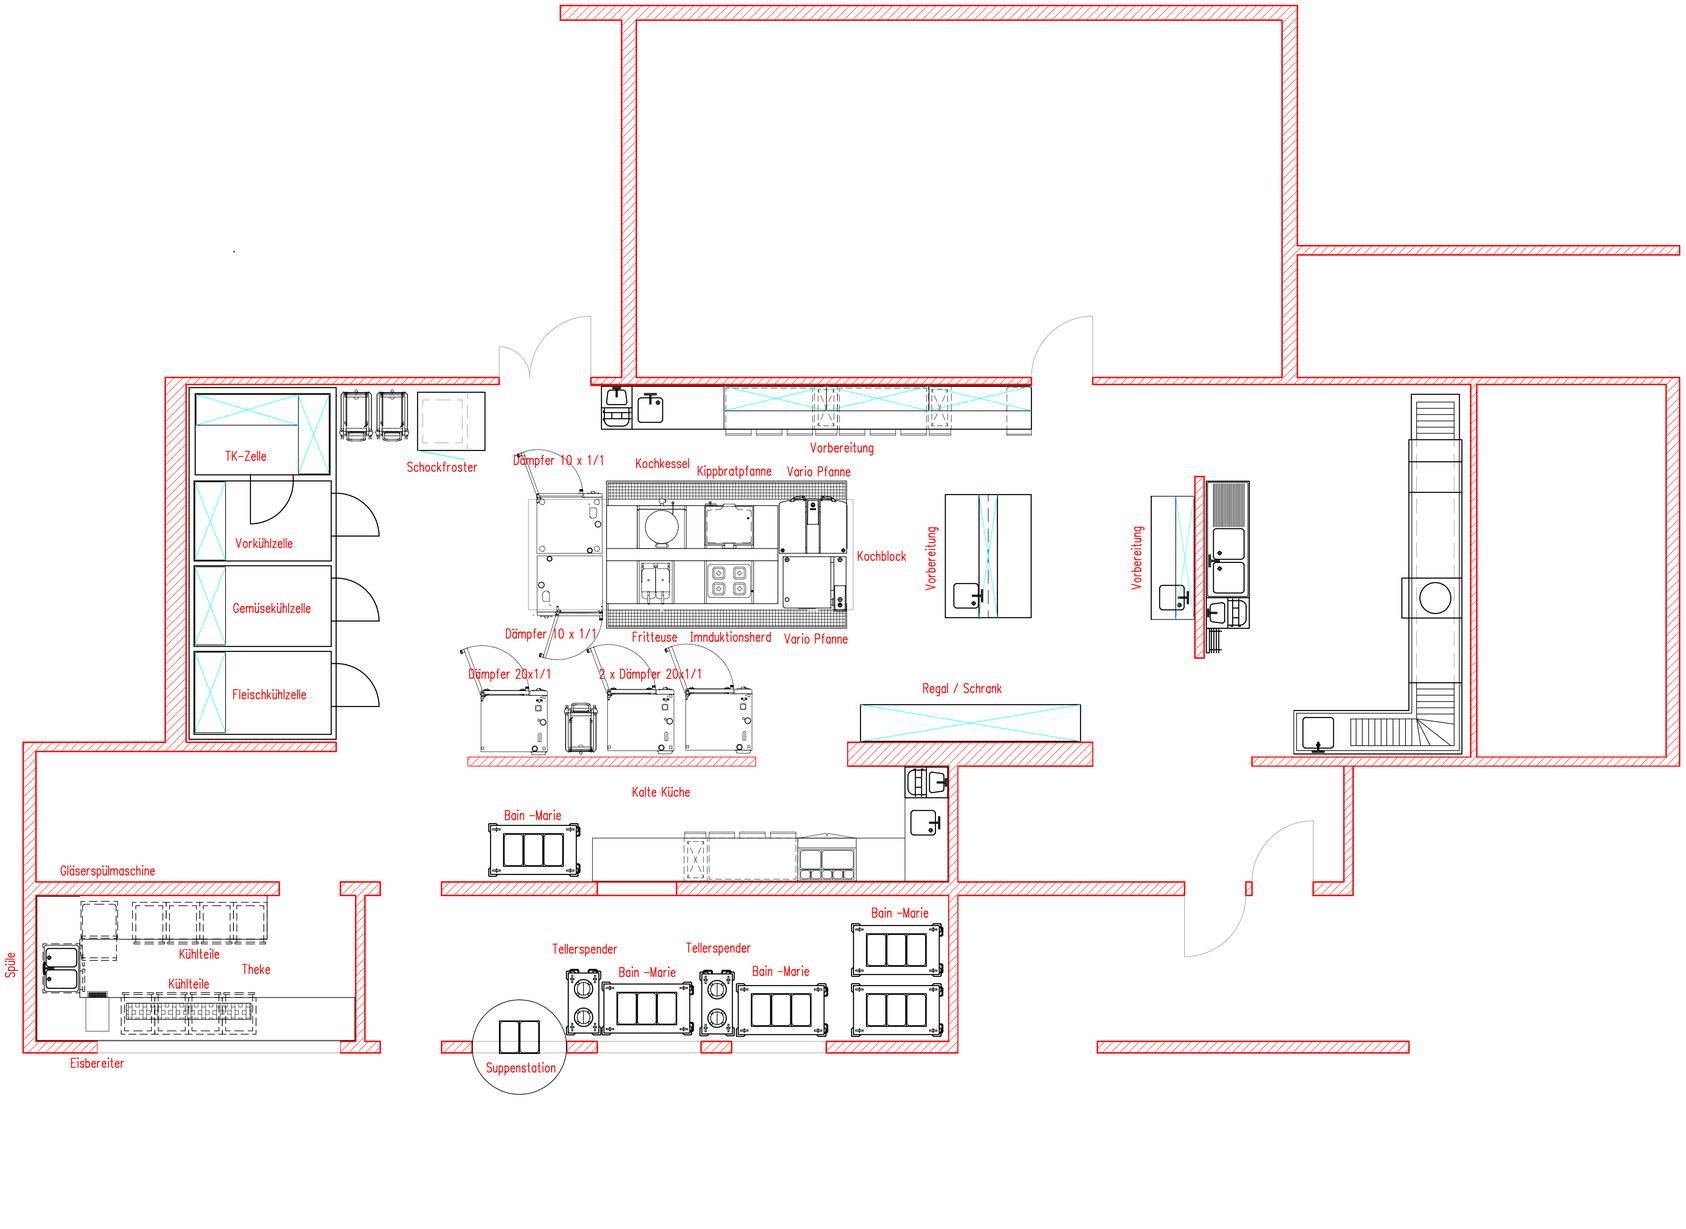

					Datum	Name	Projekt
				Bearb.	–	–	Filmpark Babelsberg
				Gez	17.01.22	Harm	
				M	1	50	
				Planart			Bezeichnung / Index
				Vorschlag			Umbau Küche / 00
Index	Änderung	Datum	Name	Zeich. Nr.	220102	Ers. für:	Ers. durch:

GTS Großküchentechnik & Service GmbH
10 435 Berlin, Schwedterstraße 45-46
Fon : 030 - 44 05 40 48 und 285 95 03
Fax : 030 - 44 05 41 58
Mail : GTS_Grosskuechen_GmbH@t-online.de

220102 - Babelsberg Prinz Eisenherz.dcd Dienstag, 18. Januar 2022 01:27