Abkürzungen und Symbole

Elektro:

EA	=	Elektroanschluß	-
kW	=	Kilowatt	-
TS	=	Trennschalter, bauseits	-
STL	=	Steuerleitung	mm^2

Gas :

G	=	Gasanschluß	-
kW	=	Kilowatt	-

Sanitär :

KW	=	Kaltwasser	DN
WW	=	Warmwasser	DN
KWW	=	Kaltweichwasser	DN
WWW	=	Warmweichwasser	DN
A	=	Abwasser	DN
TA	=	Tauwasser	DN
SA	=	Schlauchanschluß, bauseits	-
TR	=	Trichter, bauseits	-
°d	=	Wasserhärte	°

Kälte :

K	=	Kälteleitung	-
STL	=	Steuerleitung	mm^2

Allgemein:

B	=	Breite	mm
T	=	Tiefe	mm
H	=	Höhe	mm
D	=	Durchmesser	mm
H. W.	=	Höhe an Wand	mm
a. B.	=	aus dem Boden	-
POS	=	Position	-
ST	=	Stück	-
OKFF	=	Oberkante Fertigfußboden	-
f. Bel.	=	für Beleuchtung	-
v. D.	=	von Decke	-

⊙	=	E
⊥	=	Schukosteckdose 230 Volt
⋔	=	CEE - Steckdose 400 Volt
○	=	G
●	=	KW, WW, KWW, WWW
●	=	A
◪	=	TA
⊗	=	K

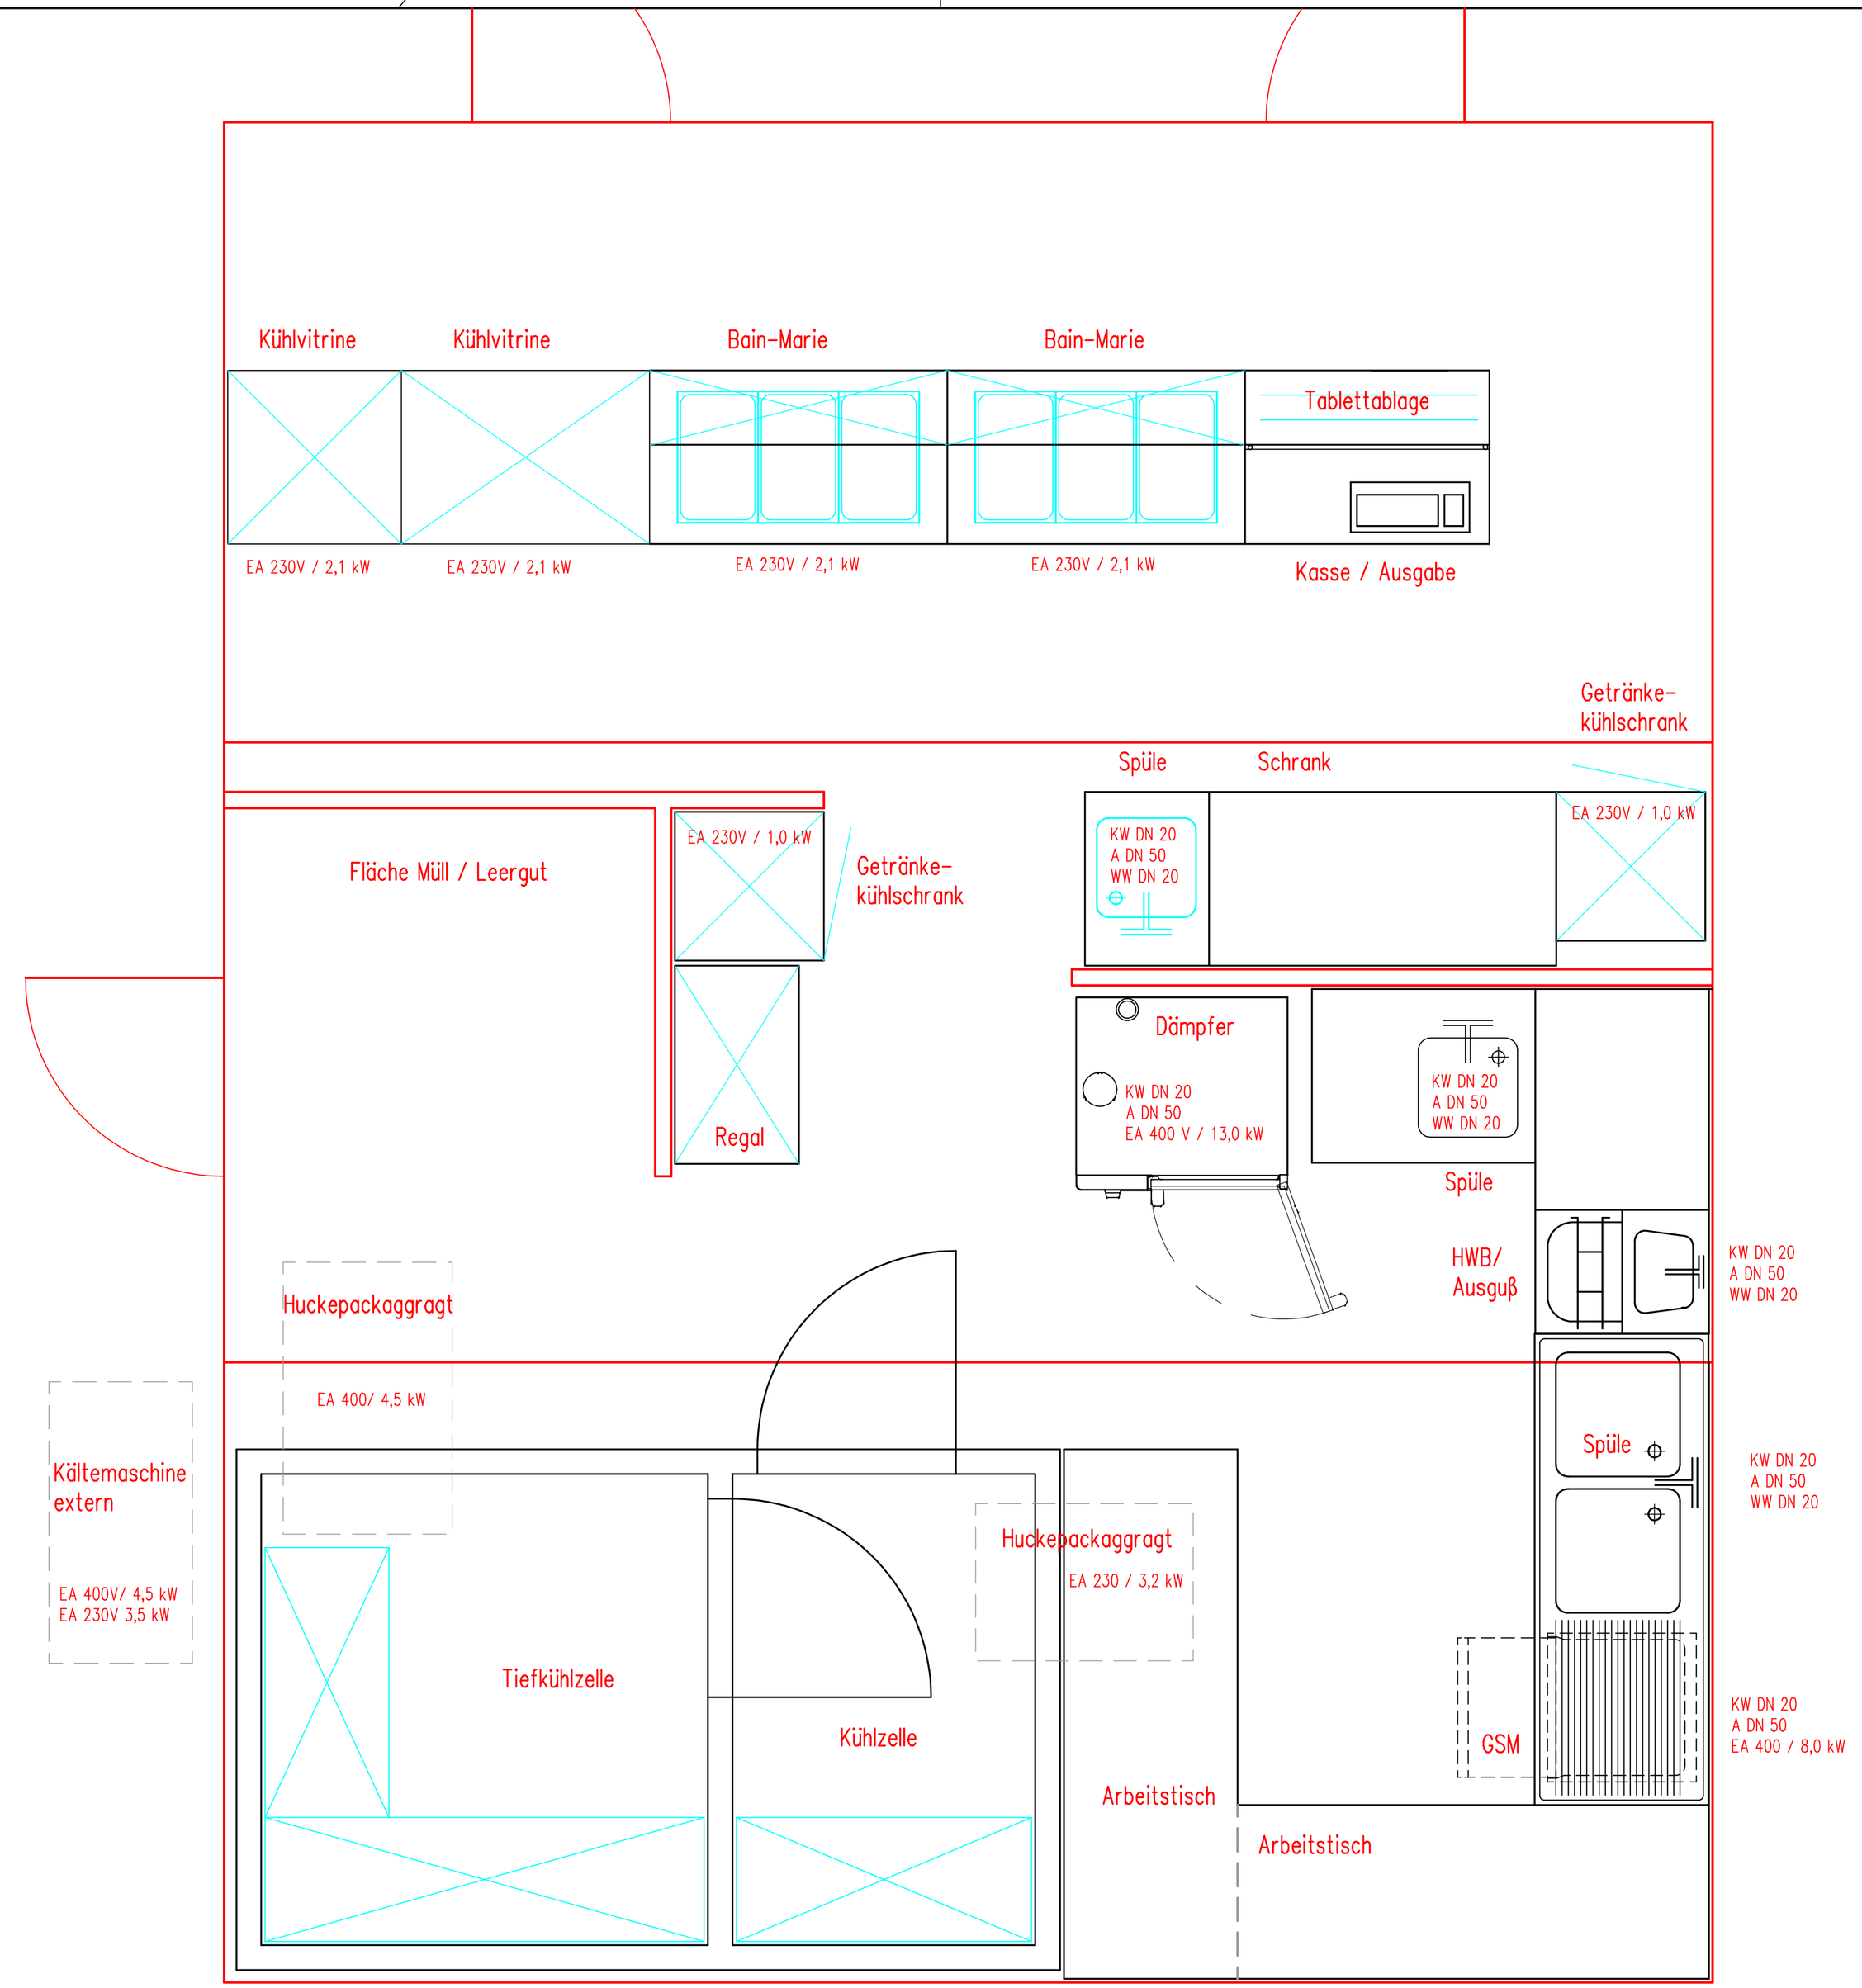

					Datum	Name	Projekt
				Bearb.	-	-	Baustelle
				Gez	01.02.21	Harm	
				M	1	20	
				Planart		Bezeichnung	Index
				Objektplan		Vorschlag	00
Index	Änderung	Datum	Name	Zeich. Nr.	210207	Ers. für:	Ers. durch:

Großküchentechnik & Service GmbH
10 435 Berlin, Schwedterstraße 45-46
Fon : 030 - 44 05 40 48 und 285 95 03
Fax : 030 - 44 05 41 58
Mail : GTS_Grosskuechen_GmbH@t-online.de

210207 - Baucontainer Thiele.dcd Montag, 1. Februar 2021 22:56