


Theke neu

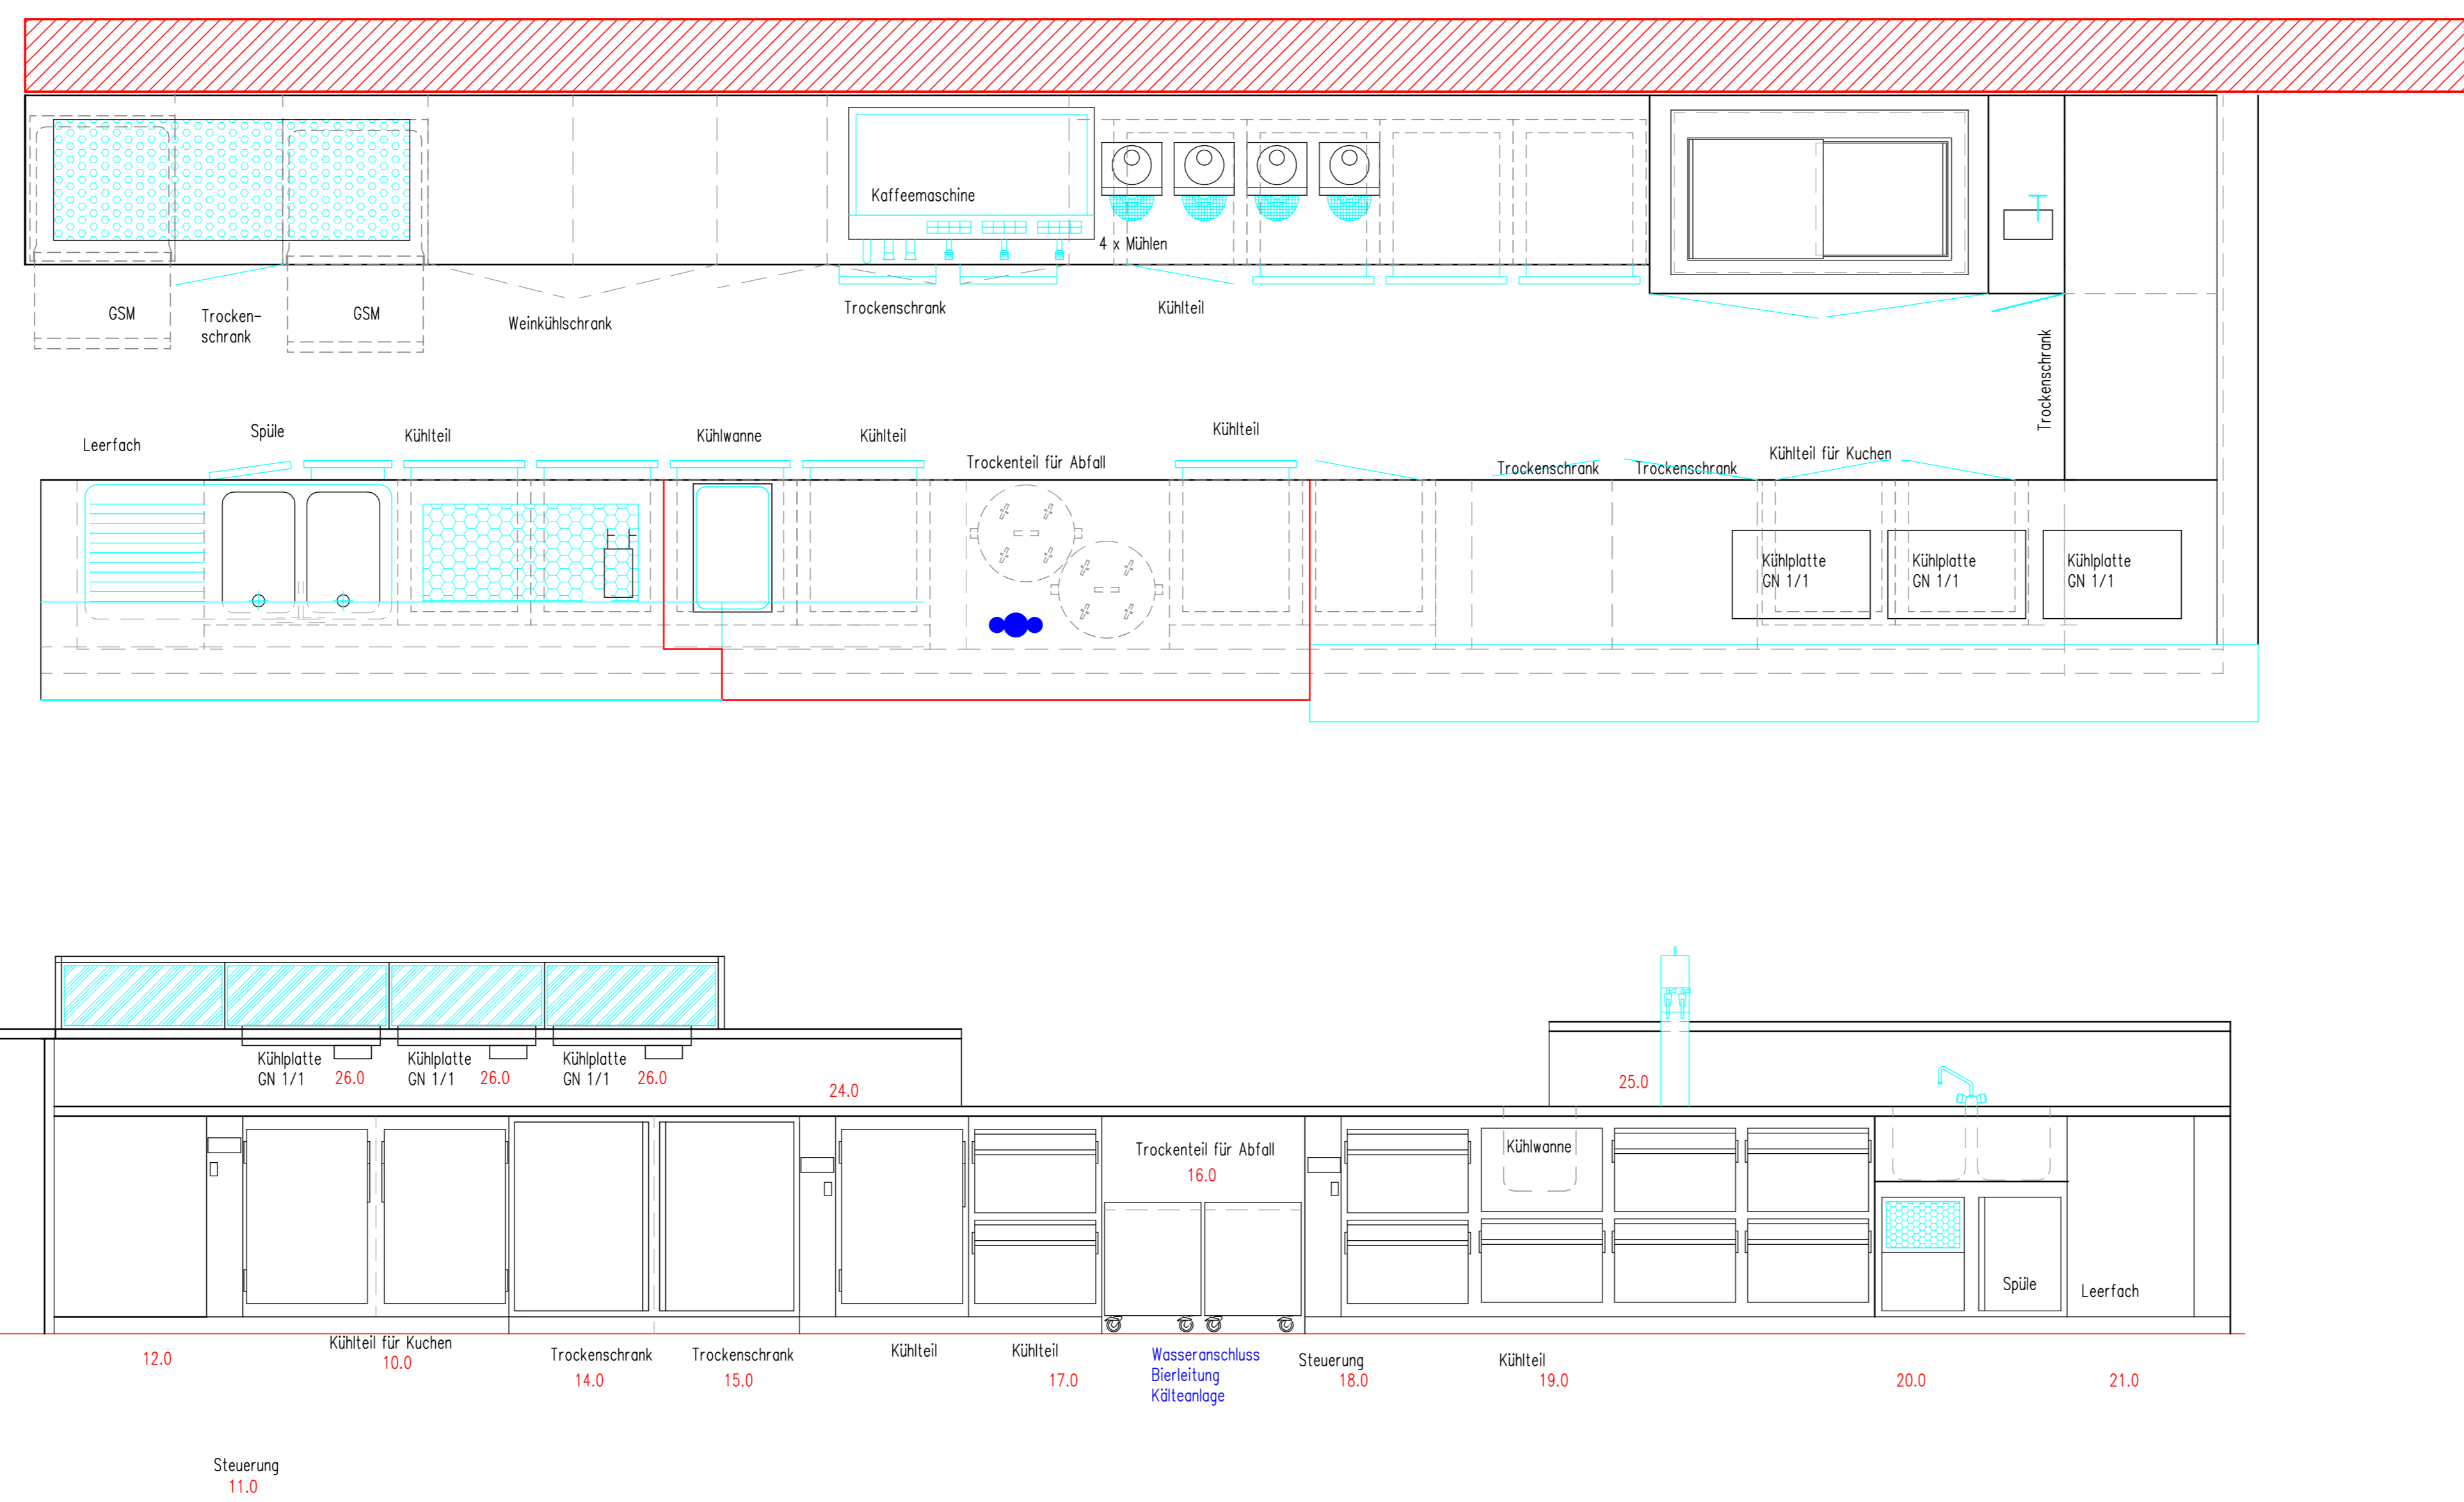

Theke vorhanden

